

Arthur Harden
076-13 55 112
Arthur.harden@kraftringen.se

Haverdalsbyn, Ek. För.
Lars Persson
Allen 3
435 35 Mölnlycke

Projekt för ökad leveranssäkerhet i Haverdals stugby

Hej!

Vi kommer under våren och hösten att förbättra elnätet i och till stugbyn genom förläggning av ny kabel till stugorna samt montage av en del nya kabelskåp. Planen är att schakta enligt bifogad karta där svart/blå linjer betecknar ny förläggning av kabel samt K betecknar kabelskåp. Arbetet kommer att utföras med grävmaskin samt handschakt. Efter utfört arbete återställer vi de ytor vi schaktat i oavsett om det är gräsmatta grus ytor stensatta ytor mm.
Detta kan innebära att vissa vägar och gångstråk blockeras tillfälligt då vi utför arbetet.

Vi kommer även i samband med detta att flytta ut de elmätare som finns inne i stugor till ett mätarskåp på utsidan av stugan.

De stugor där mätaren behöver flyttas ut kommer Eon att stå för kostnaden för ett standardskåp på fasaden samt eventuell kabel in till befintlig elcentral.

Arbetet kommer att utföras i två etapper och beroende på hur det går så kan utförandet komma att delas mellan en period före Juni månad samt en period efter Augusti. Vi kommer alltså inte att vara i området mellan Juni-Augusti

Vid frågor kring utförandet kontakta mig.

Med vänlig hälsning

Arthur Harden
Projektledare

Kraftringen Service AB



Översikt

e-on

Projekt:
HAR- Haverdalsbyn et.1
IBnr: 330402
Koncnrlöpnr:

Kommun: Halmstad
Trakt: Haverdal
Block: 39:40

E.ON Energidistribution
AB

www.eon.se
Skala: 1:1282
2021-02-05

Mellanspänning

Kabel ---
Luftledning —
Transformatorstation □ ○


Lågspänning

Kabel ---
Luftledning —
Kabelskåp □

Stråk inmätt

Stråk osäkert läge

Schakt där flera kablar
kan vara förlagda

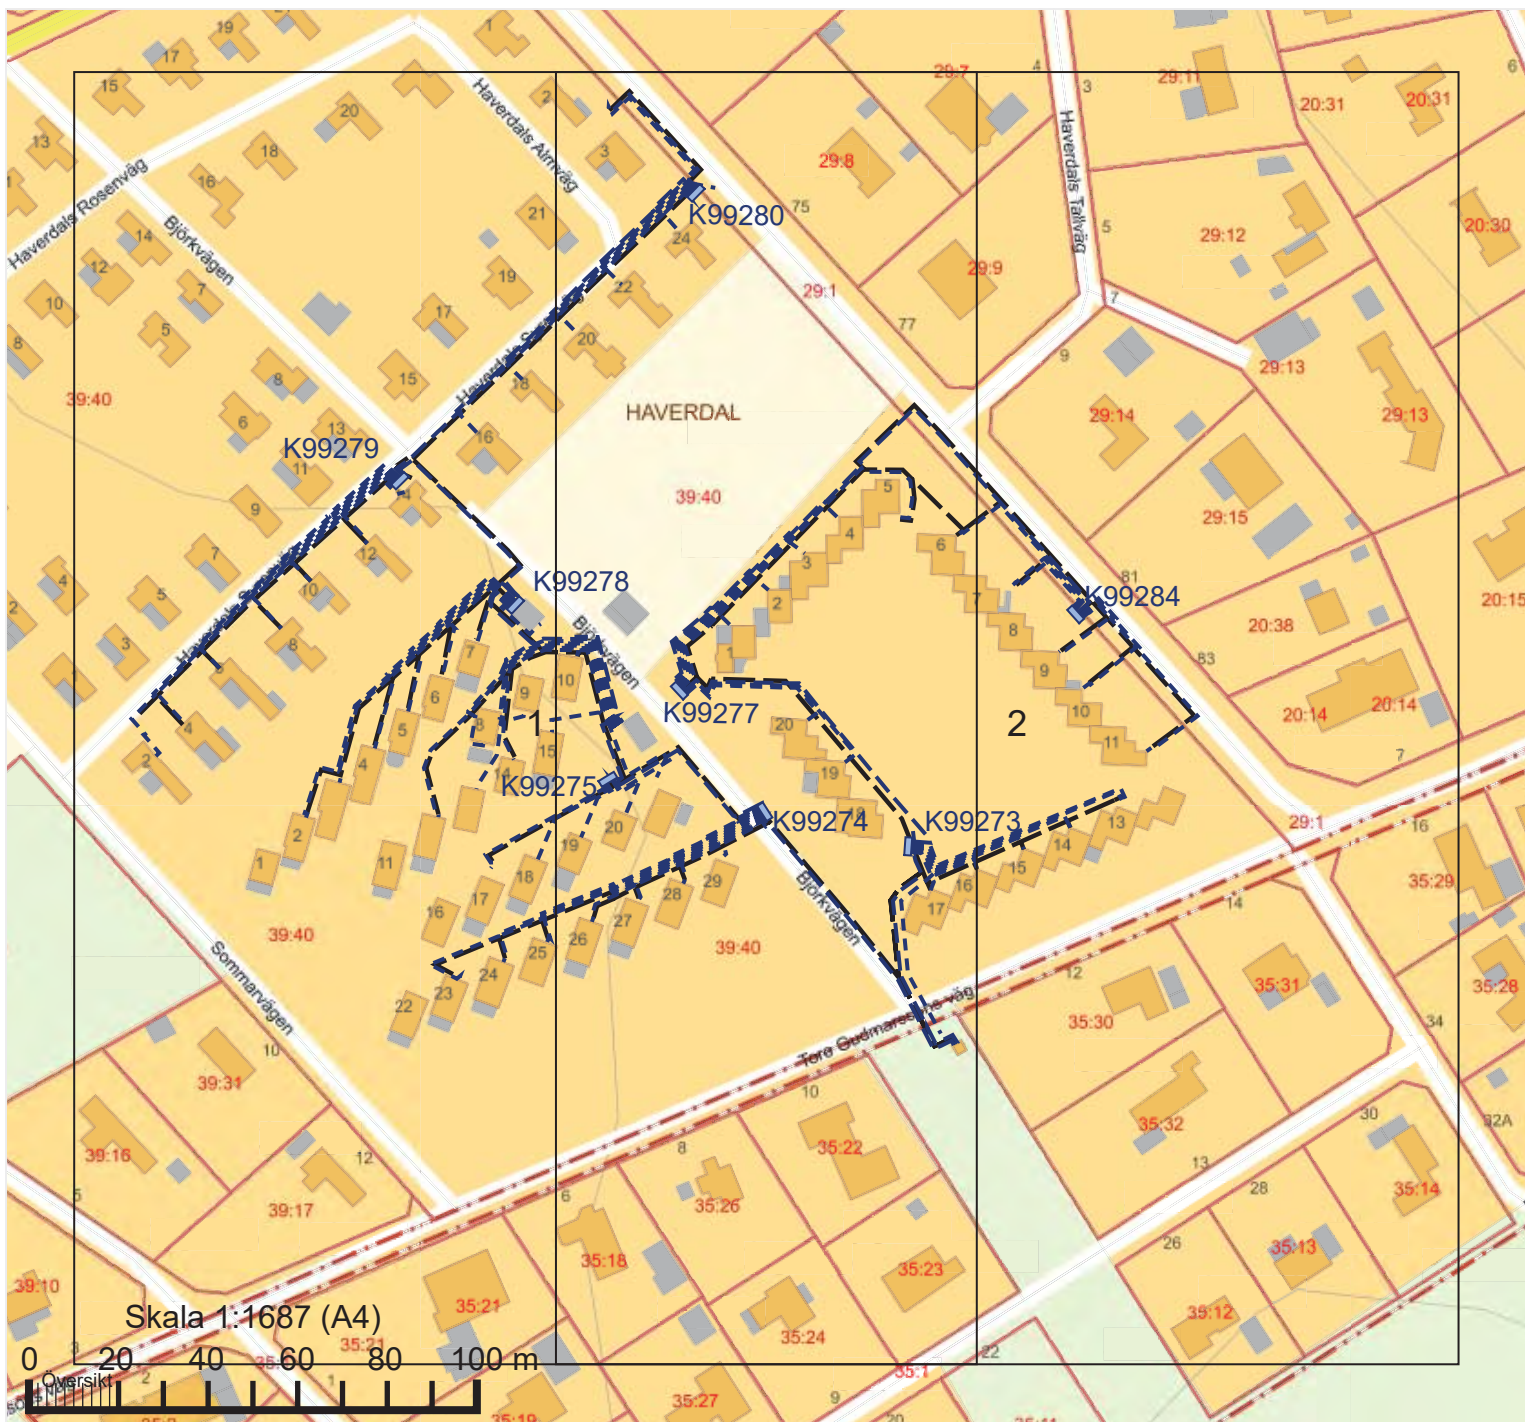

e-on

Projekt:
HAR- Haverdalsbyn et.2
IBnr: 330800
Koncnrlöpnr:

Kommun: Halmstad
Trakt: Haverdal
Block: 39:40

E.ON Energidistribution
AB
www.eon.se
Skala: 1:1687
2021-02-18

Mellanspänning

Kabel ---
Luftledning —
Transformatorstation

Lågspänning

Kabel ---
Luftledning —
Kabelskåp

Stråk inmätt —

Stråk osäkert läge - - -

Schakt där flera kablar
kan vara förlagda